


PC
mod

Diagonale - 14, Place du Marché - 85170 Le Poiré-Sur-Vie - Tél : 02.51.48.67.90 - Email : diagonale01@diagonale-archi.com
S.A.R.L. au capital de 10 000 euros - RCS La Roche sur Yon 820 415 461 - APE 7111Z - N° Siret : 820 415 461 00038

03-02b

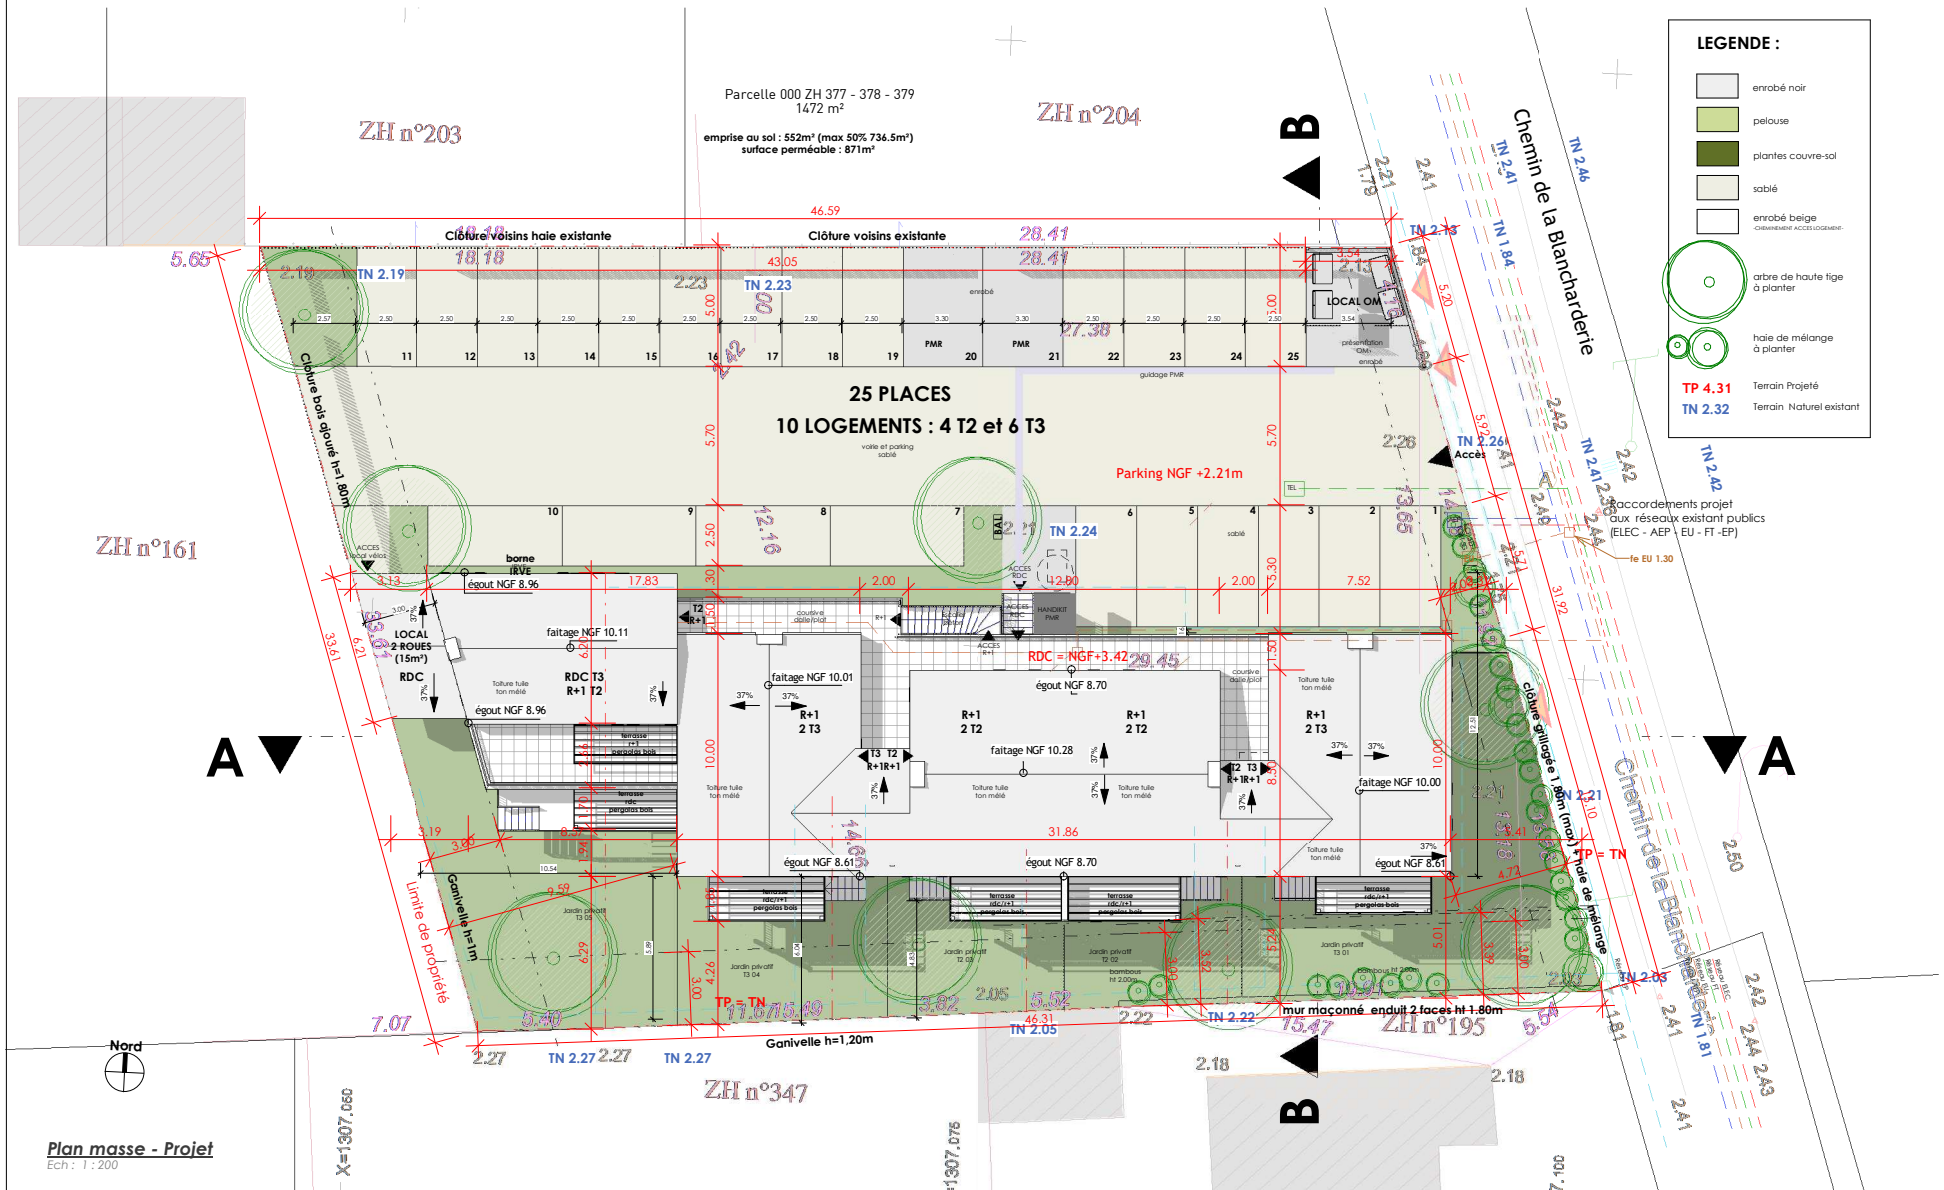

LEGENDE :

- enrobé noir
- pelouse
- plantes couvre-sol
- sablé
- enrobé beige (CHÈMÈRE ACCESSIBLE)
- arbre de haute tige à planter
- haie de mélange à planter
- TP 4.31 Terrain Projeté
- TN 2.32 Terrain Naturel existant

accordements projet aux réseaux existants publics (ELEC - AEP - EU - FT - EP)
fe EU 1.30

SAS PVI
Construction d'une résidence collective de 10 logements à Barbâtre 68 chemin de la blancharderie 85630 Barbâtre

27-06-23