


PV

Diagonale - 14, Place du Marché - 85170 Le Poiré-Sur-Vie - Tél : 02.51.48.67.90 - Email : diagonale01@diagonale-archi.com
S.A.R.L. au capital de 10 000 euros - RCS La Roche sur Yon 820 415 461 - APE 7111Z - N° Siret : 820 415 461 00038

03-06 a

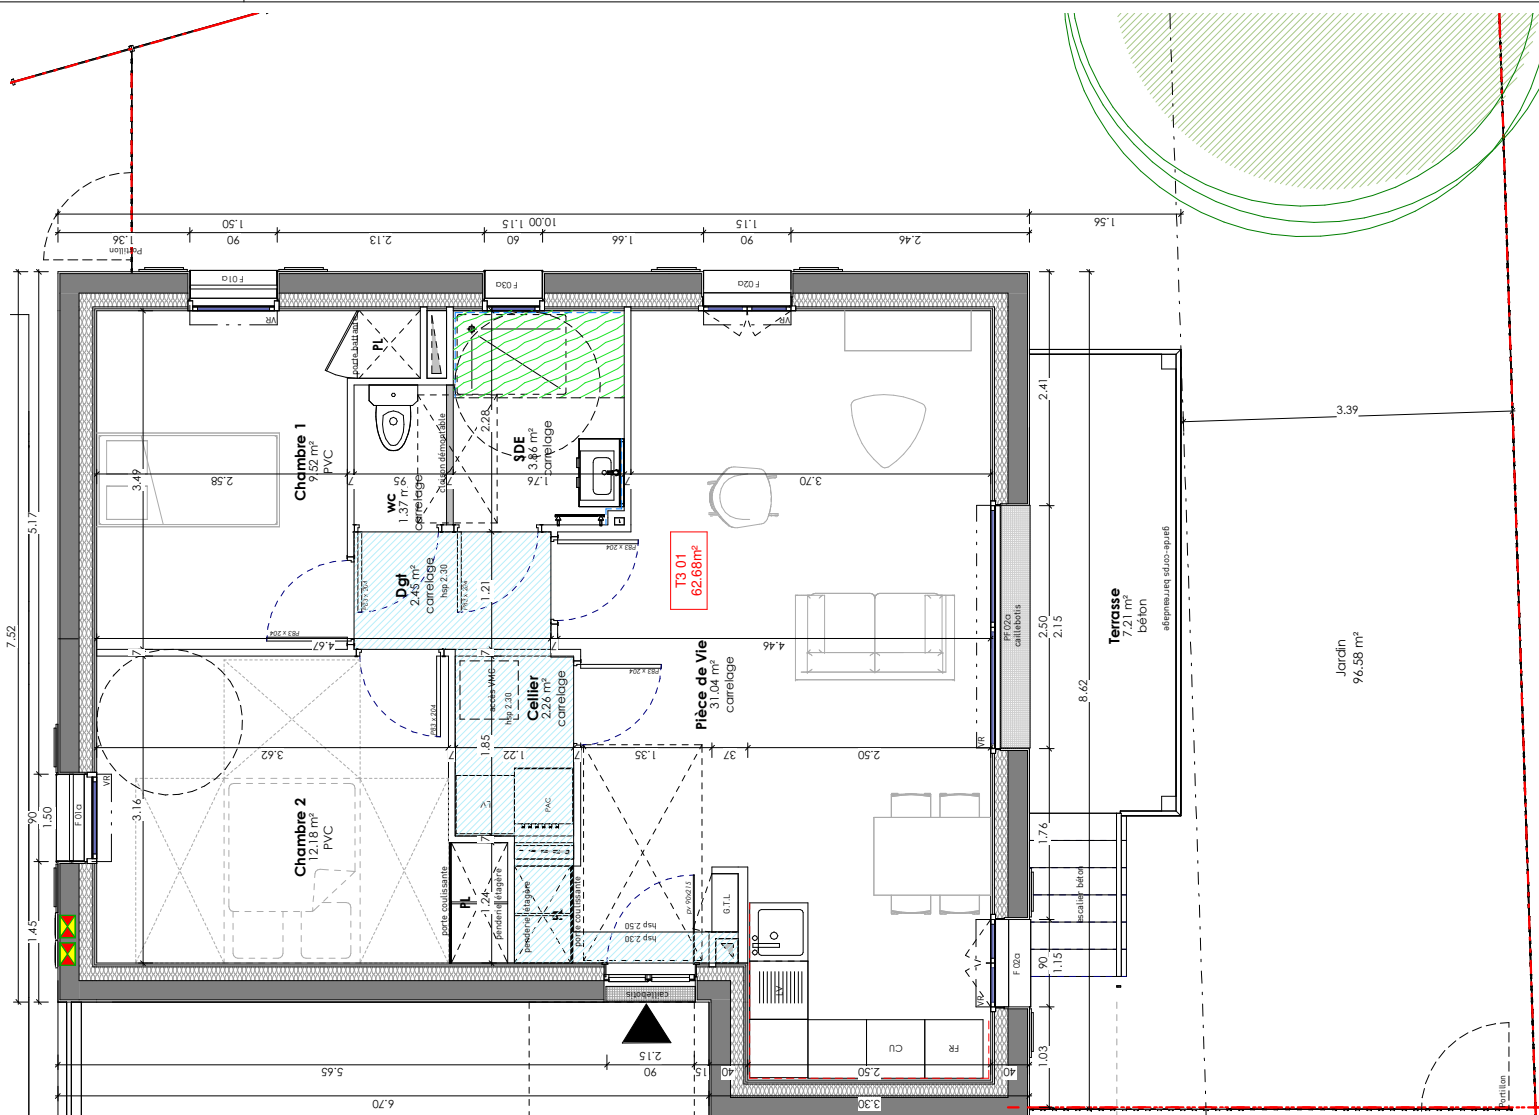

T3-01	
Nom	Surface

Chambre 1	9.52 m ²
Chambre 2	12.18 m ²
Dgt	2.45 m ²
SDE	3.86 m ²
Cellier	2.26 m ²
Pièce de Vie	31.04 m ²
wc	1.37 m ²
Total général: 7	62.68 m²

T3-01 annexe	
Nom	Surface

Terrasse	7.21 m ²
Jardin	96.58 m ²
Total général: 2	103.79 m²

LEGENDE :

- - - - - faïence 60 cm au dessus des meubles cuisine
- - - - - faïence toute hauteur
- faux-plafond rabaissé
- carrelage anti-dérapant douche à l'italienne au RDC

Nord 
RDC - T 3 01
Ech. : 1/50

 22-15
TOUS DROITS DE REPRODUCTION INTERDITS

SAS PVI
Construction d'une résidence collective de 10 logements à Barbâtre 68 chemin de la blancharderie 85630 Barbâtre

27-06-23